


DIRECTORY: /USERS/MATR\_10542133/DESKTOP/DESIGN DEGLI INTERNI/2/STRUMENTI E METODI DEL PROGETTO (M. FERRARA)/MO-S\_1/MO-S\_1.DWG | PLOTTED ON: 2017.04.11 | BY USER: 866709\_872553\_872328

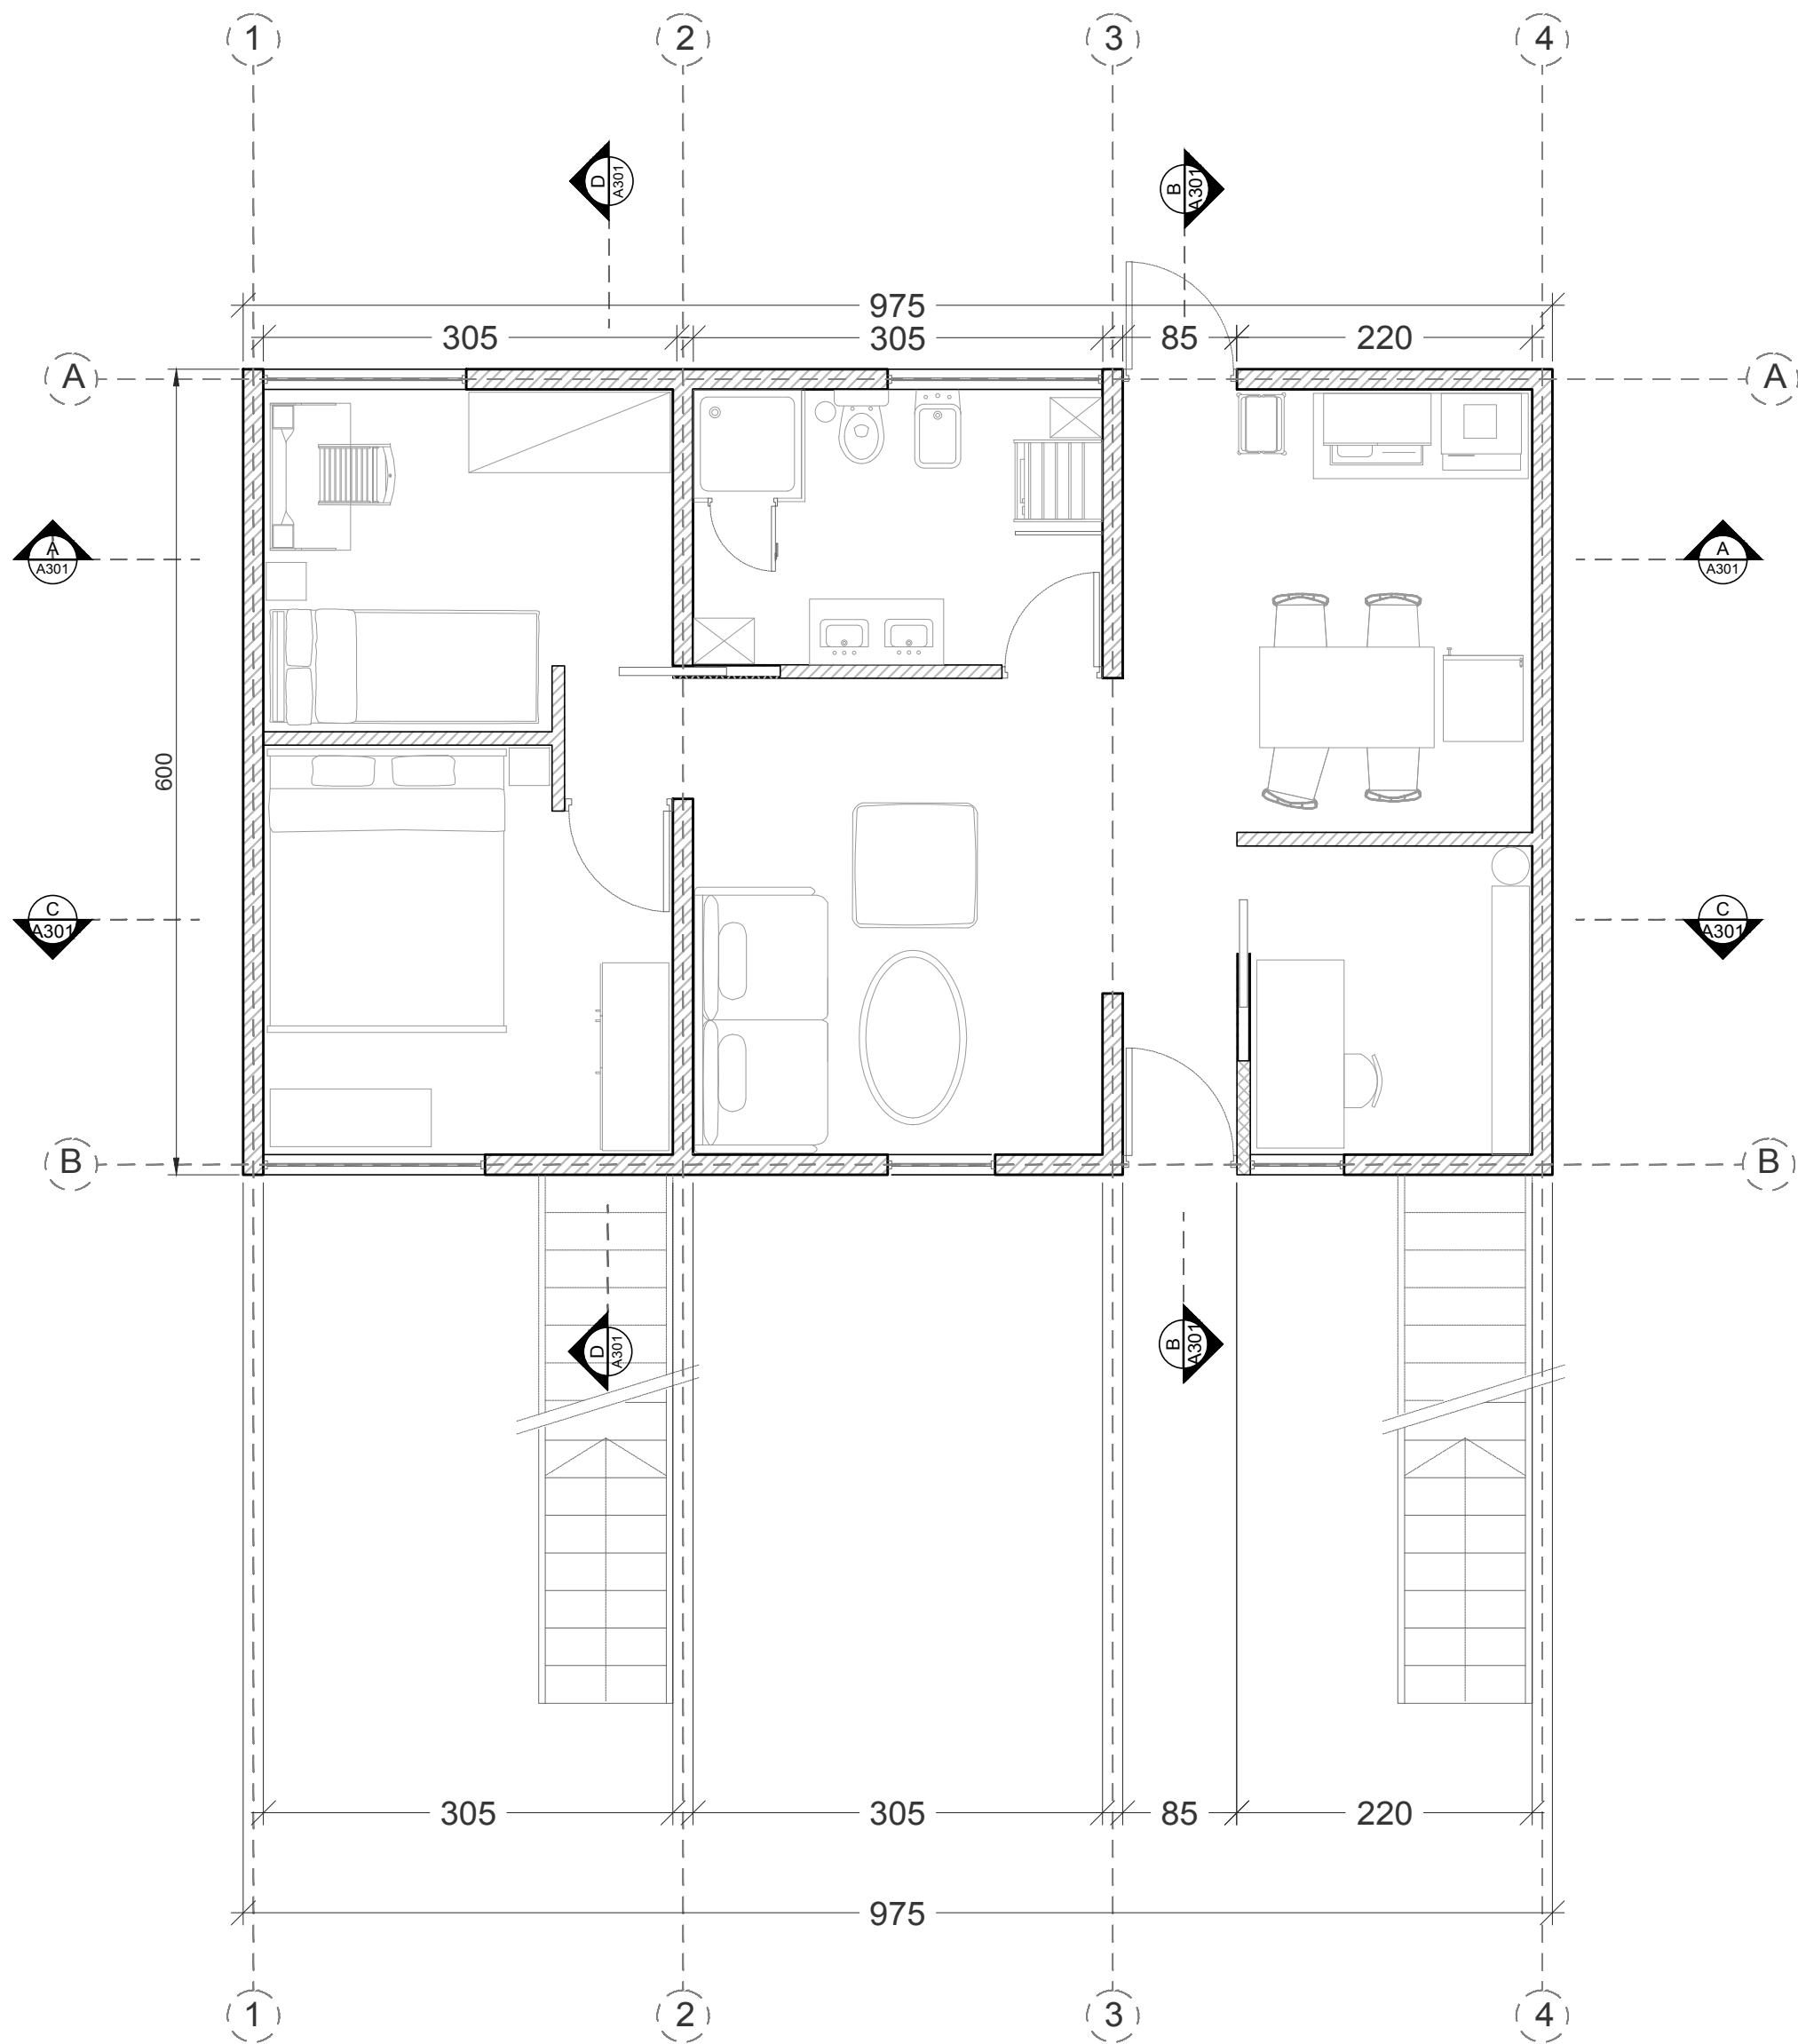

POLITECNICO DI MILANO  
SCUOLA DEL DESIGN  
C.L. DESIGN DEGLI INTERNI  
PROGETTO:



## MONTERREY - SIMPLEX

CORSO:  
STRUMENTI E METODI  
DEL PROGETTO

DOCENTE:  
MARCO FERRARA

STUDENTI:  
MICHELE MORTULA  
BAI XIAOMAN  
CHEN YU

OGGETTO:  
PIANTA ARREDI E LINEE SEZIONE

NOTE:

NOME FILE:  
MO-S\_1.dwg

VERS DATA

A 2017.04.11  
TAVOLA NO.: 1 DI 3

# A101

DATA: 2017/04/11 SCALA: 1:50  
REV: A FORMATO: A1  
10 10.5m 11.25m 2.5m



PROGETTO:

## PROSPETTO FRONTALE

CORSO:

## STRUMENTI E METODI DEL PROGETTO

DOCENTE:

MARCO FERRARA

STUDENTI:

MICHELE MORTULA  
BAI XIAOMAN  
CHEN YU

**OGGETTO:**

## PROSPETTI SIGNIFICATIVI

**NOTE:**

—

NOME FILE:

MO-S\_1.dwg

VERS

DATA

## PROSPETTO POSTERIORE

A 2017.04.11

TAVOLA NO.: 2 DI 3

# A201

DATA: 2017/04/11 SCALA: 1:50  
REV: A FORMATO: A1

0	0.5m	1.25m	2.5m
---	------	-------	------

DIRECTORY: /USERS/MATR\_10542133/DESKTOP/DESIGN DEGLI INTERNI/2/STRUMENTI E METODI DEL PROGETTO (M. FERRARA)/MO-S\_1/MO-S\_1.DWG | PLOTTED ON: 2017.04.11 | BY USER: 868709\_872553\_872328

