


DIRECTORY: C:\USERS\XIAODESKTOP\MO-S_1.DWG | PLOTTED ON: 2017.04.11 | BY USER: 869708 , 872553 , 872328

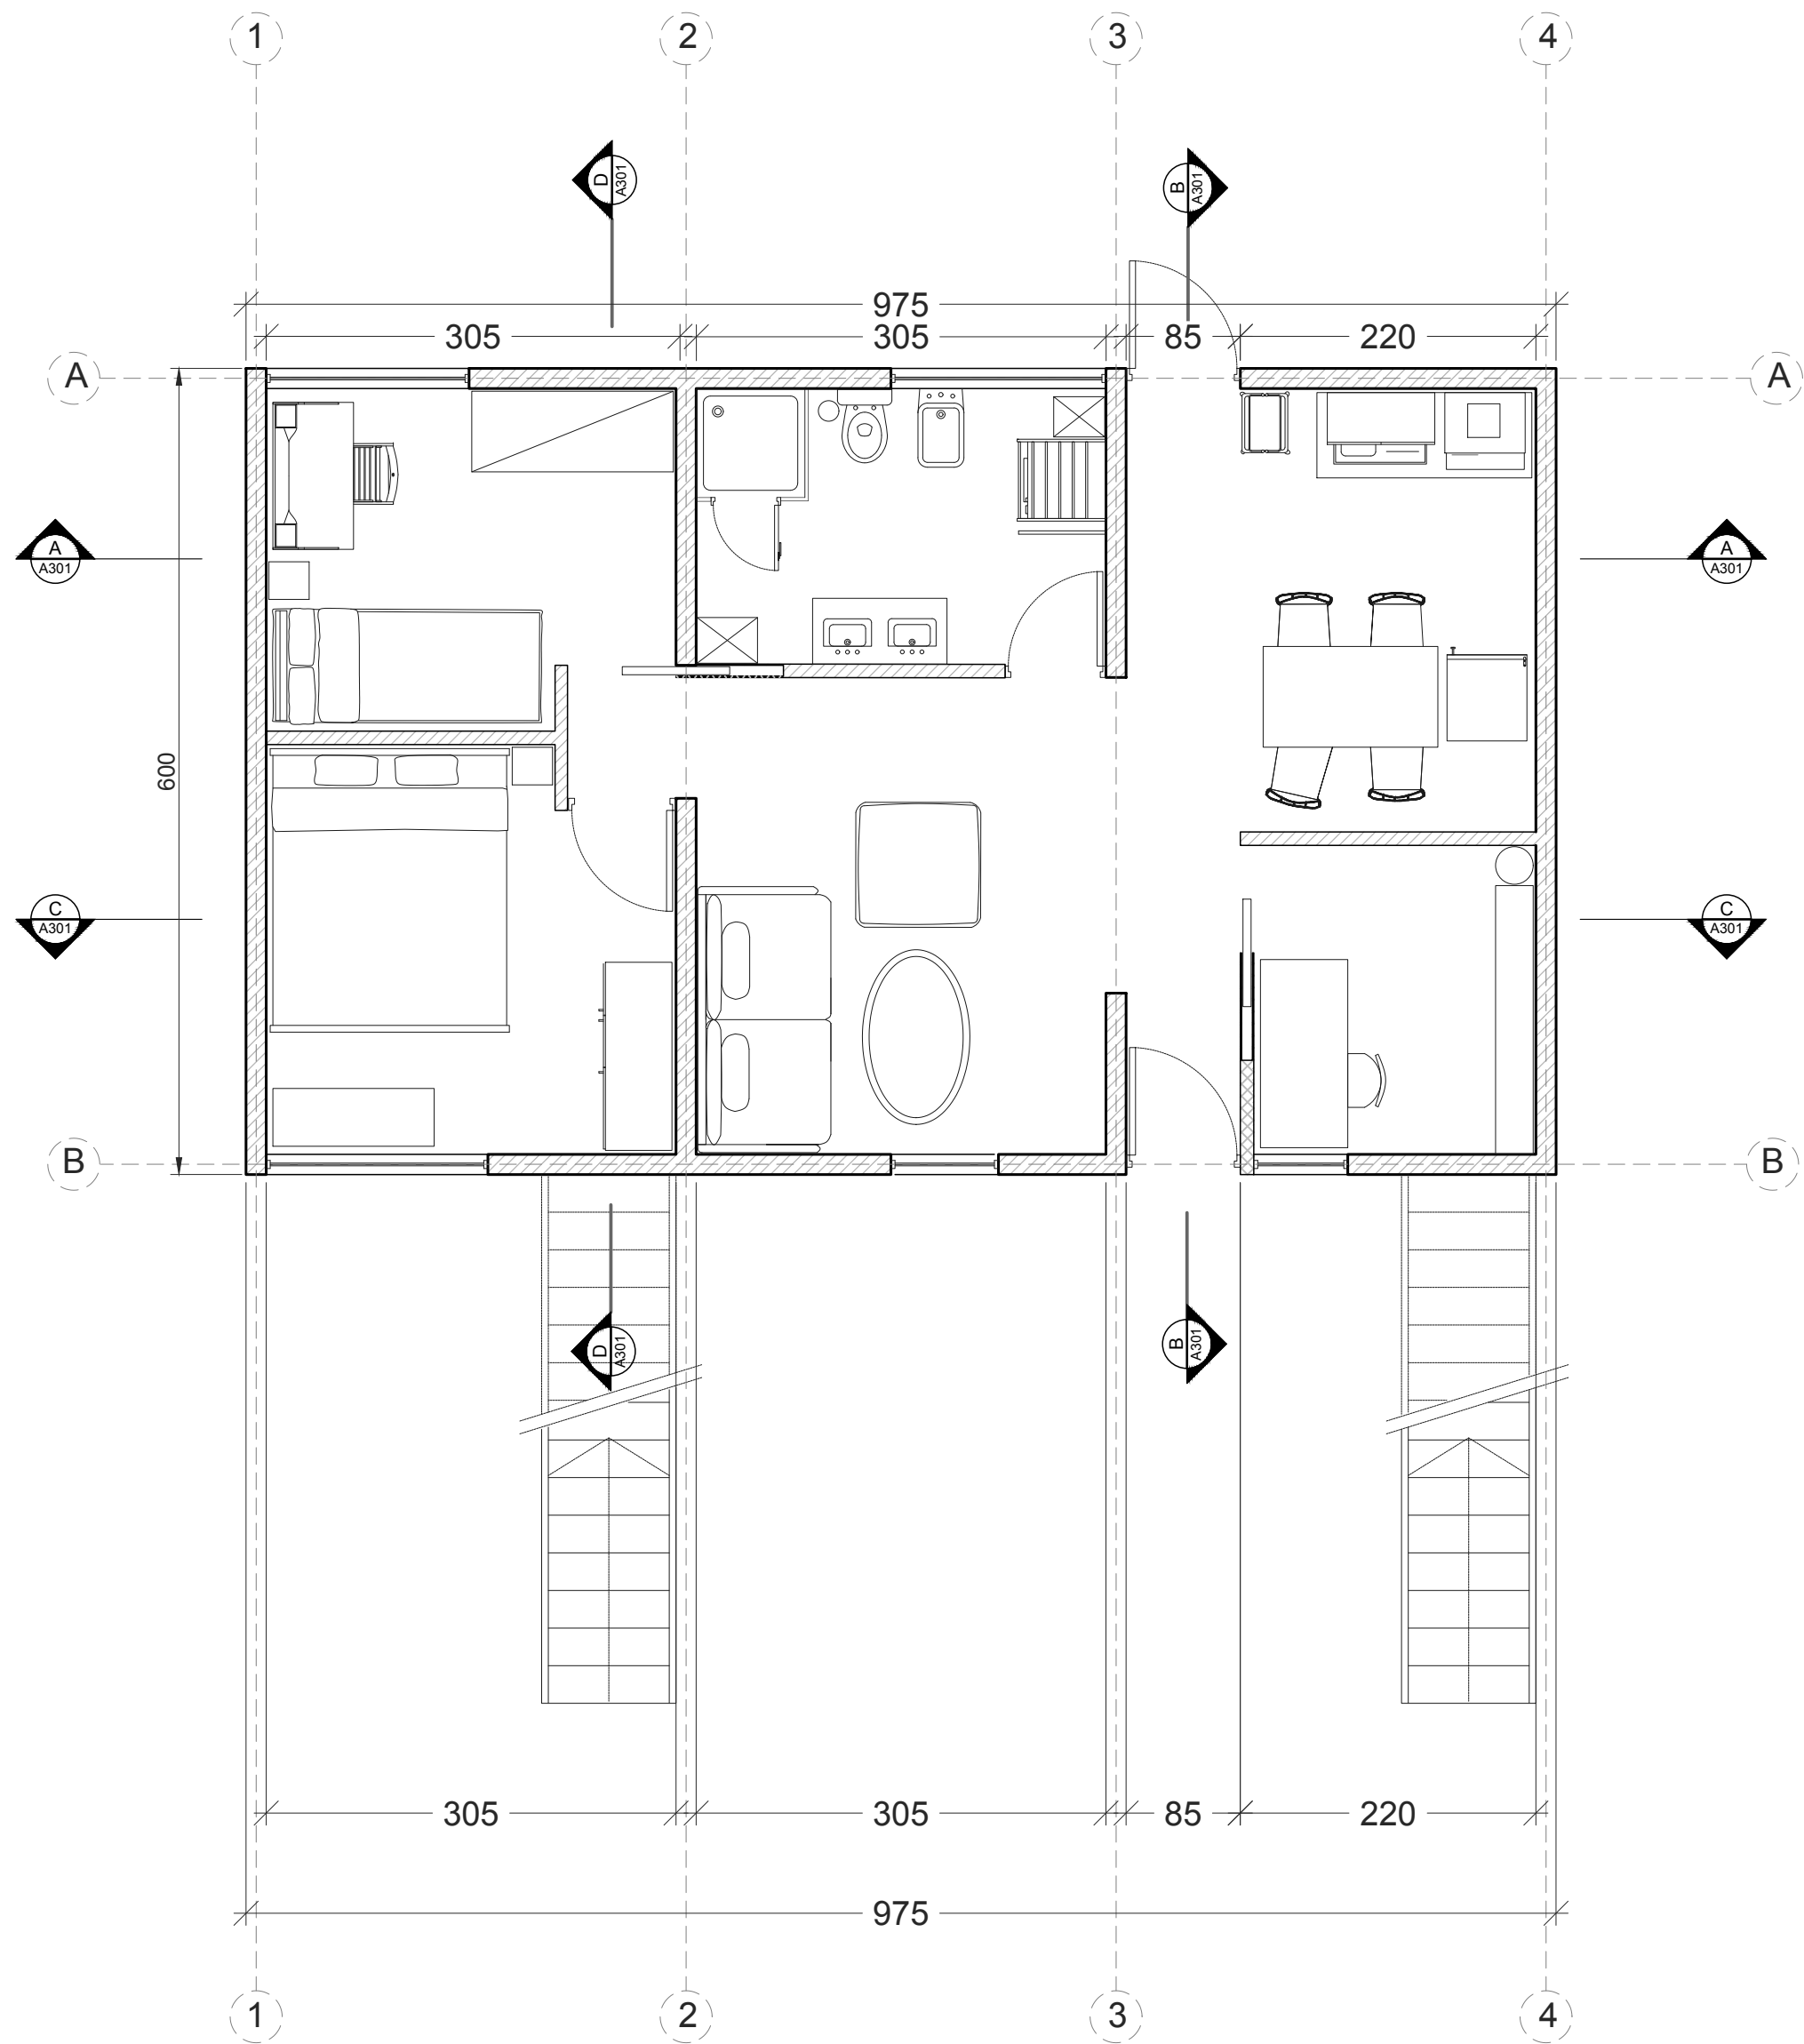

POLITECNICO DI MILANO
SCUOLA DEL DESIGN
C.L. DESIGN DEGLI INTERNI
PROGETTO:



MONTERREY - SIMPLEX

CORSO: STRUMENTI E METODI
DEL PROGETTO

DOCENTE:
MARCO FERRARA

STUDENTI:
MICHELE MORTULA
BAI XIAOMAN
CHEN YU

OGGETTO:
PIANTA ARREDI E LINEE SEZIONE

NOTE:

NOME FILE:
MO-S_1.dwg

VERS DATA

A 2017.04.11
TAVOLA NO.: 1 DI 3

A101

DATA: 2017/04/11 SCALA: 1:50
REV: A FORMATO: A1

10 10.5m 11.25m 2.5m



**MONTERREY
-
SIMPLEX**

DOCENTE:

MARCO FERRARA

PROSPETTI SIGNIFICATIVI


VERS	DATA
------	------

A	2017.04.11
TAVOLA NO.:	2 DI 3


A201

DIRECTORY: C:\USERS\XIAODESKTOP\MO-S_1.DWG | PLOTTED ON: 2017.04.11 | BY USER: 889708 , 872553 , 872328


SEZIONE A

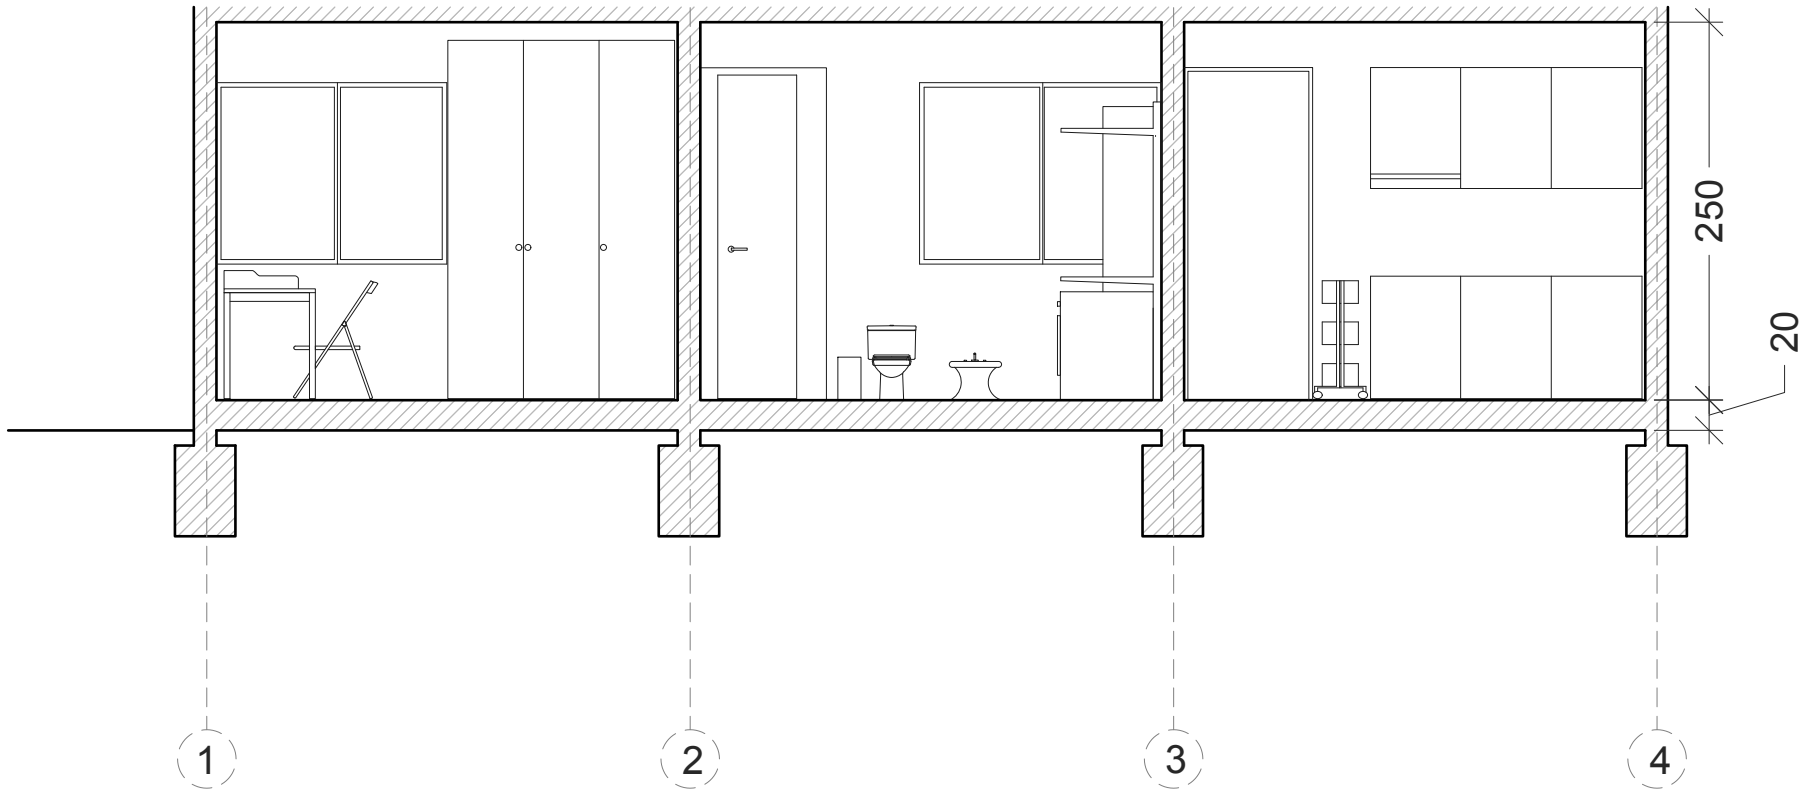


SEZIONE B

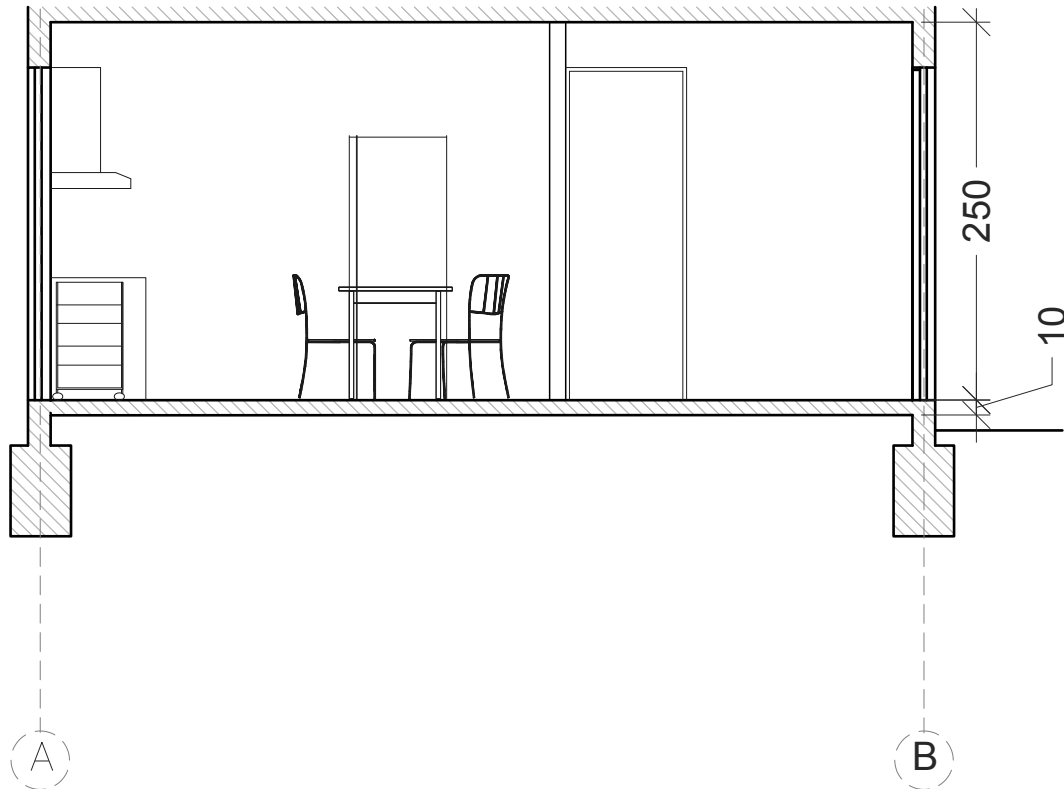

SEZIONE C

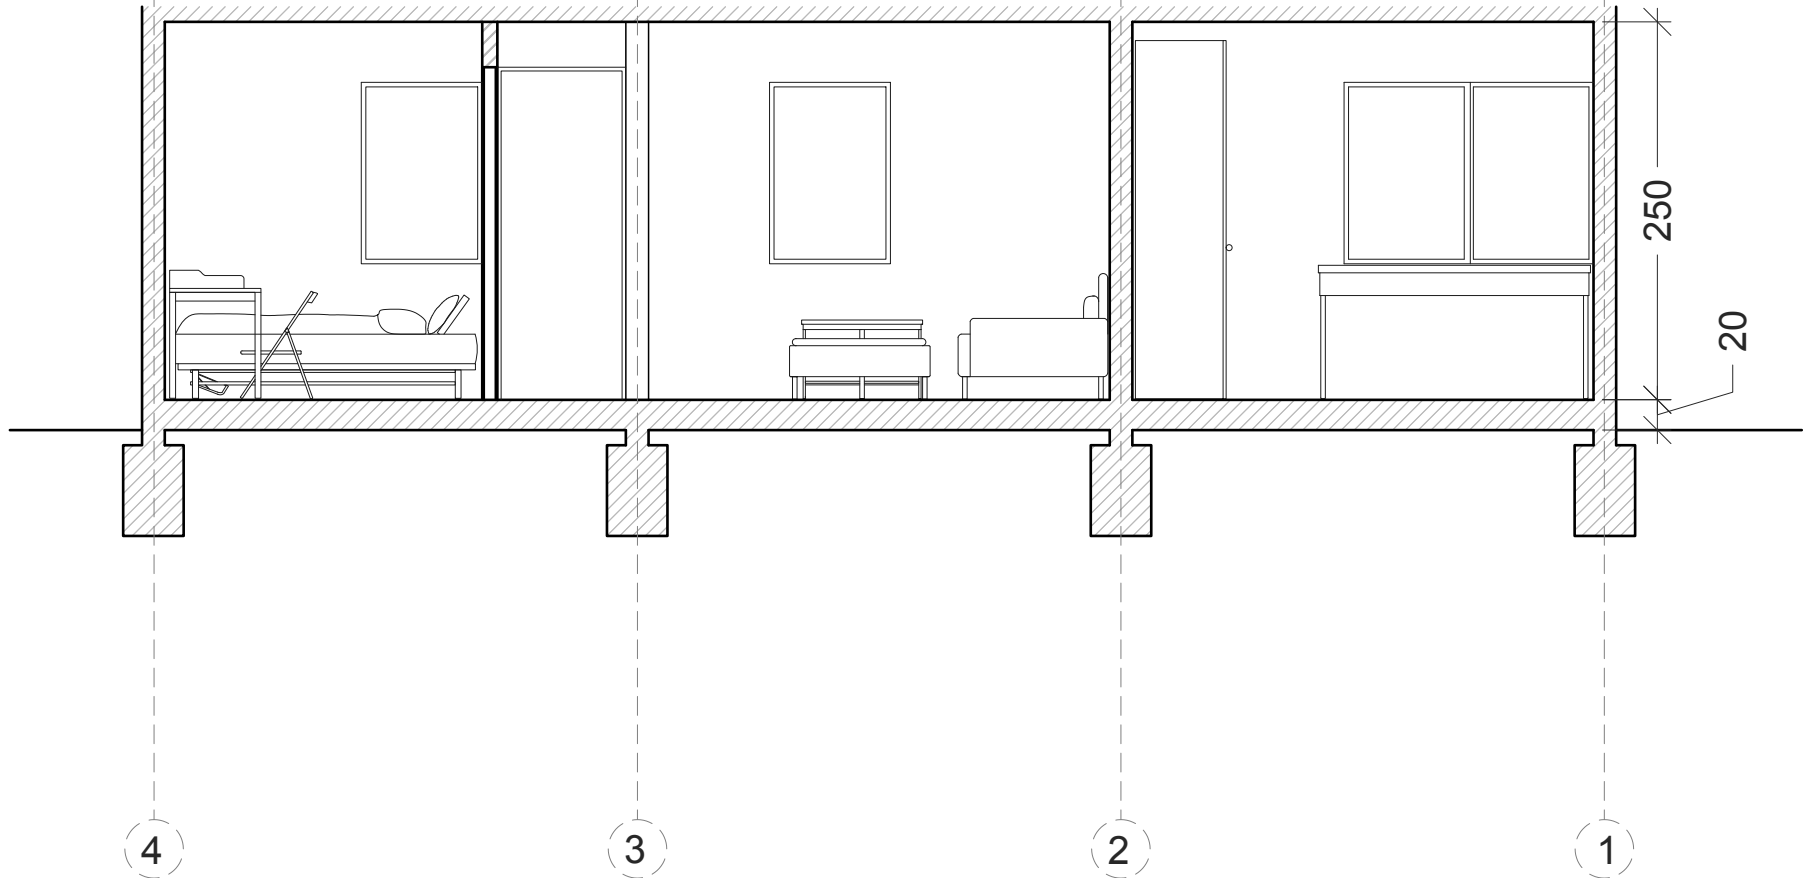

SEZIONE D

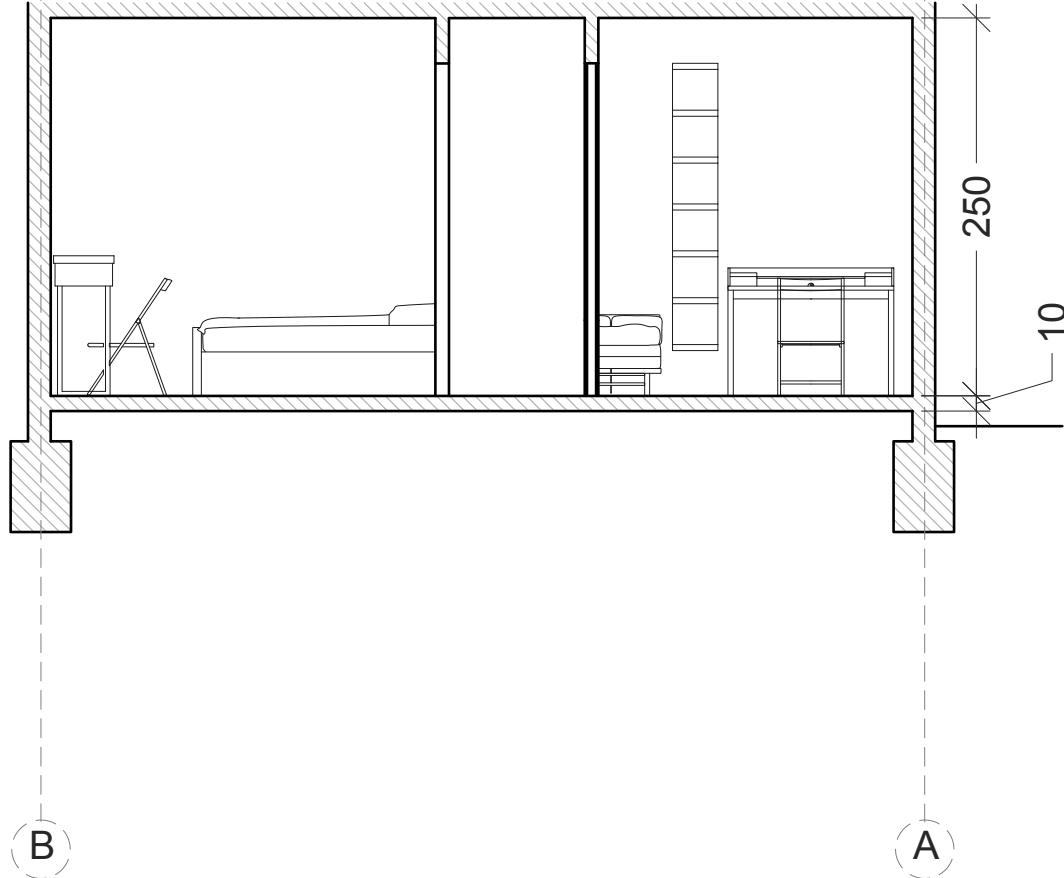

POLITECNICO DI MILANO
SCUOLA DEL DESIGN
C.L. DESIGN DEGLI INTERNI
PROGETTO:



MONTERREY
-
SIMPLEX

CORSO: STRUMENTI E METODI
DEL PROGETTO

DOCENTE:
MARCO FERRARA

STUDENTI:
MICHELE MORTULA
BAI XIAOMAN
CHEN YU

OGGETTO:
SEZIONI A - B - C - D

NOTE:

NOME FILE:
MO-S_1.dwg

VERS DATA

A 2017.04.11
TAVOLA NO.: 3 DI 3

A301

DATA: 2017/04/11 SCALA: 1:50
REV: A FORMATO: A1

10 10.5m 11.25m 2.5m