


DIRECTORY: USERS\MATR: 056213\DESK\FORMOS _IMOS _1_RECOVER.DWG | PLOTTED ON: 2017.04.11 | BY USER: 866709_872553_872528

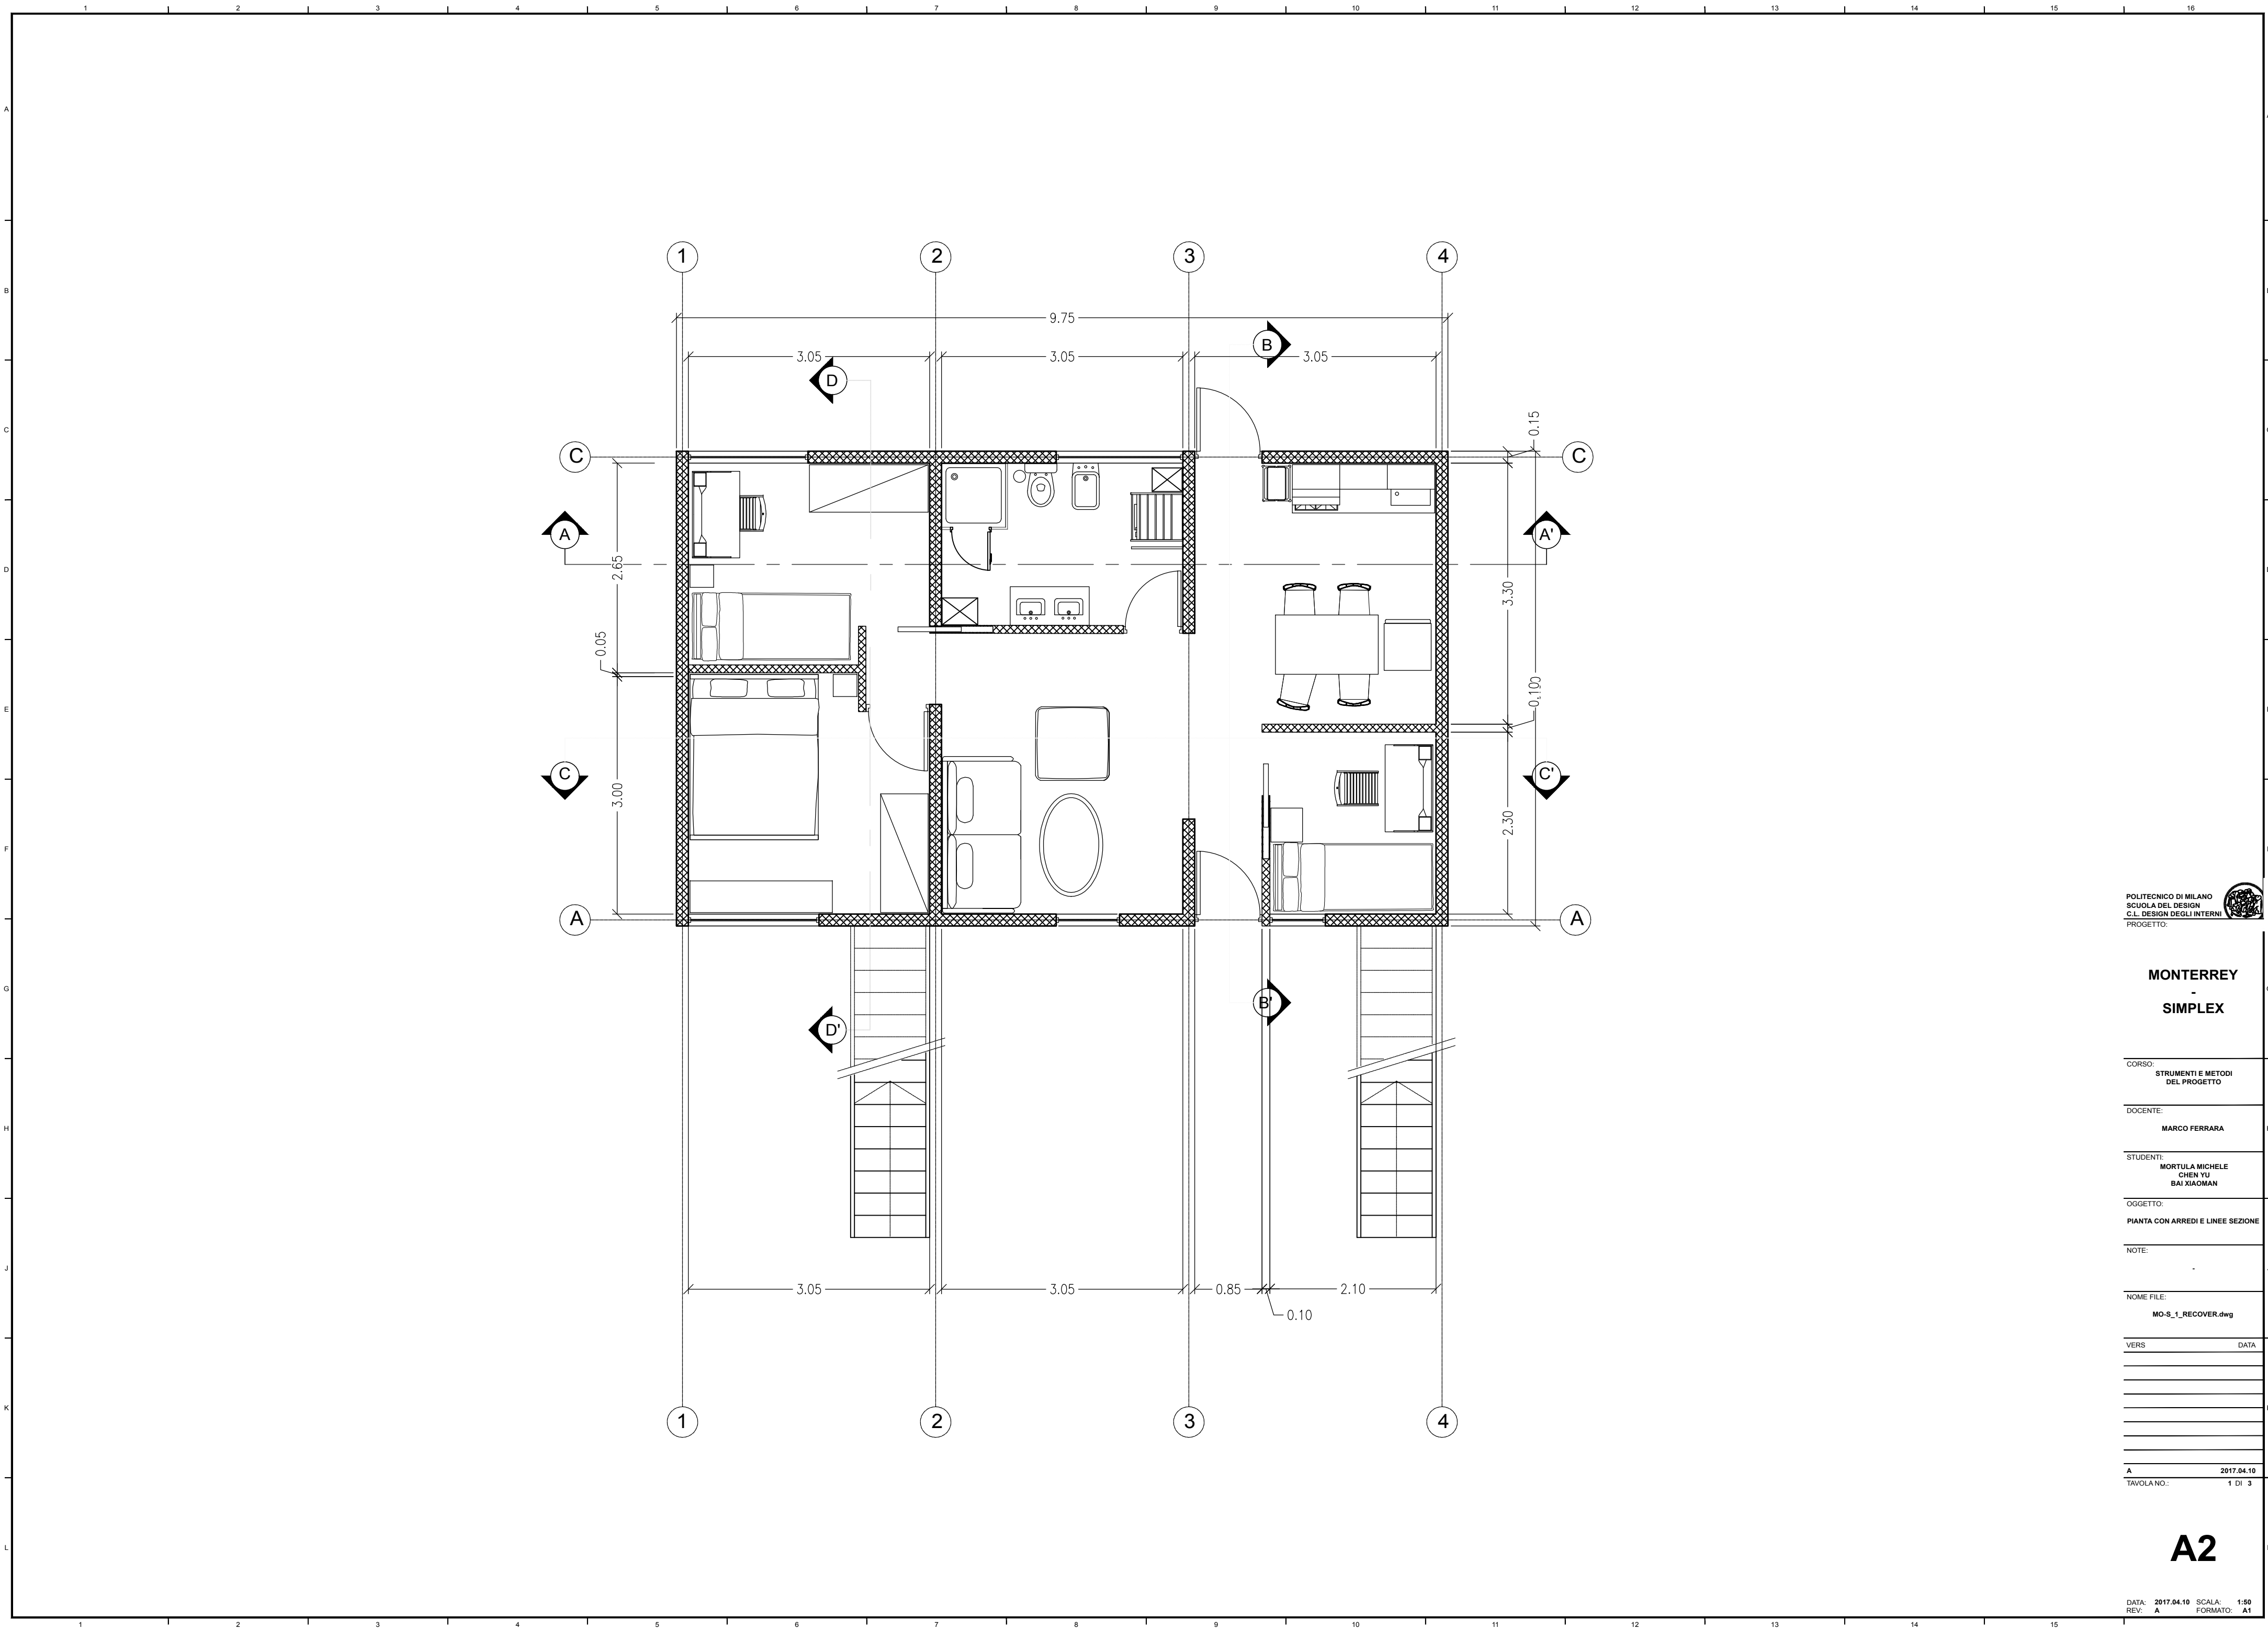

POLITECNICO DI MILANO
 SCUOLA DEL DESIGN
 C.L. DESIGN DEGLI INTERNI
 PROGETTO:

MONTERREY
 -
 SIMPLEX

CORSO:
 STRUMENTI E METODI
 DEL PROGETTO

DOCENTE:
 MARCO FERRARA

STUDENTI:
 MORTULA MICHELE
 CHEN YU
 BAI XIAOMAN

OGGETTO:
 PIANTA CON ARREDI E LINEE SEZIONE

NOTE:
 -

NOME FILE:
 MO-S_1_RECOVER.dwg

VERS	DATA

A 2017.04.10
 TAVOLA NO.: 1 DI 3

A2

DATA: 2017.04.10 SCALA: 1:50
 REV: A FORMATO: A1