


DIRECTORY: /USERS/MATR_10542133/DESKTOP/DESIGN DEGLI INTERNI/2/STRUMENTI E METODI DEL PROGETTO (M. FERRARA)/MO-S_1/MO-S_1.DWG | PLOTTED ON: 2017.04.11 | BY USER: 866709_872553_872328

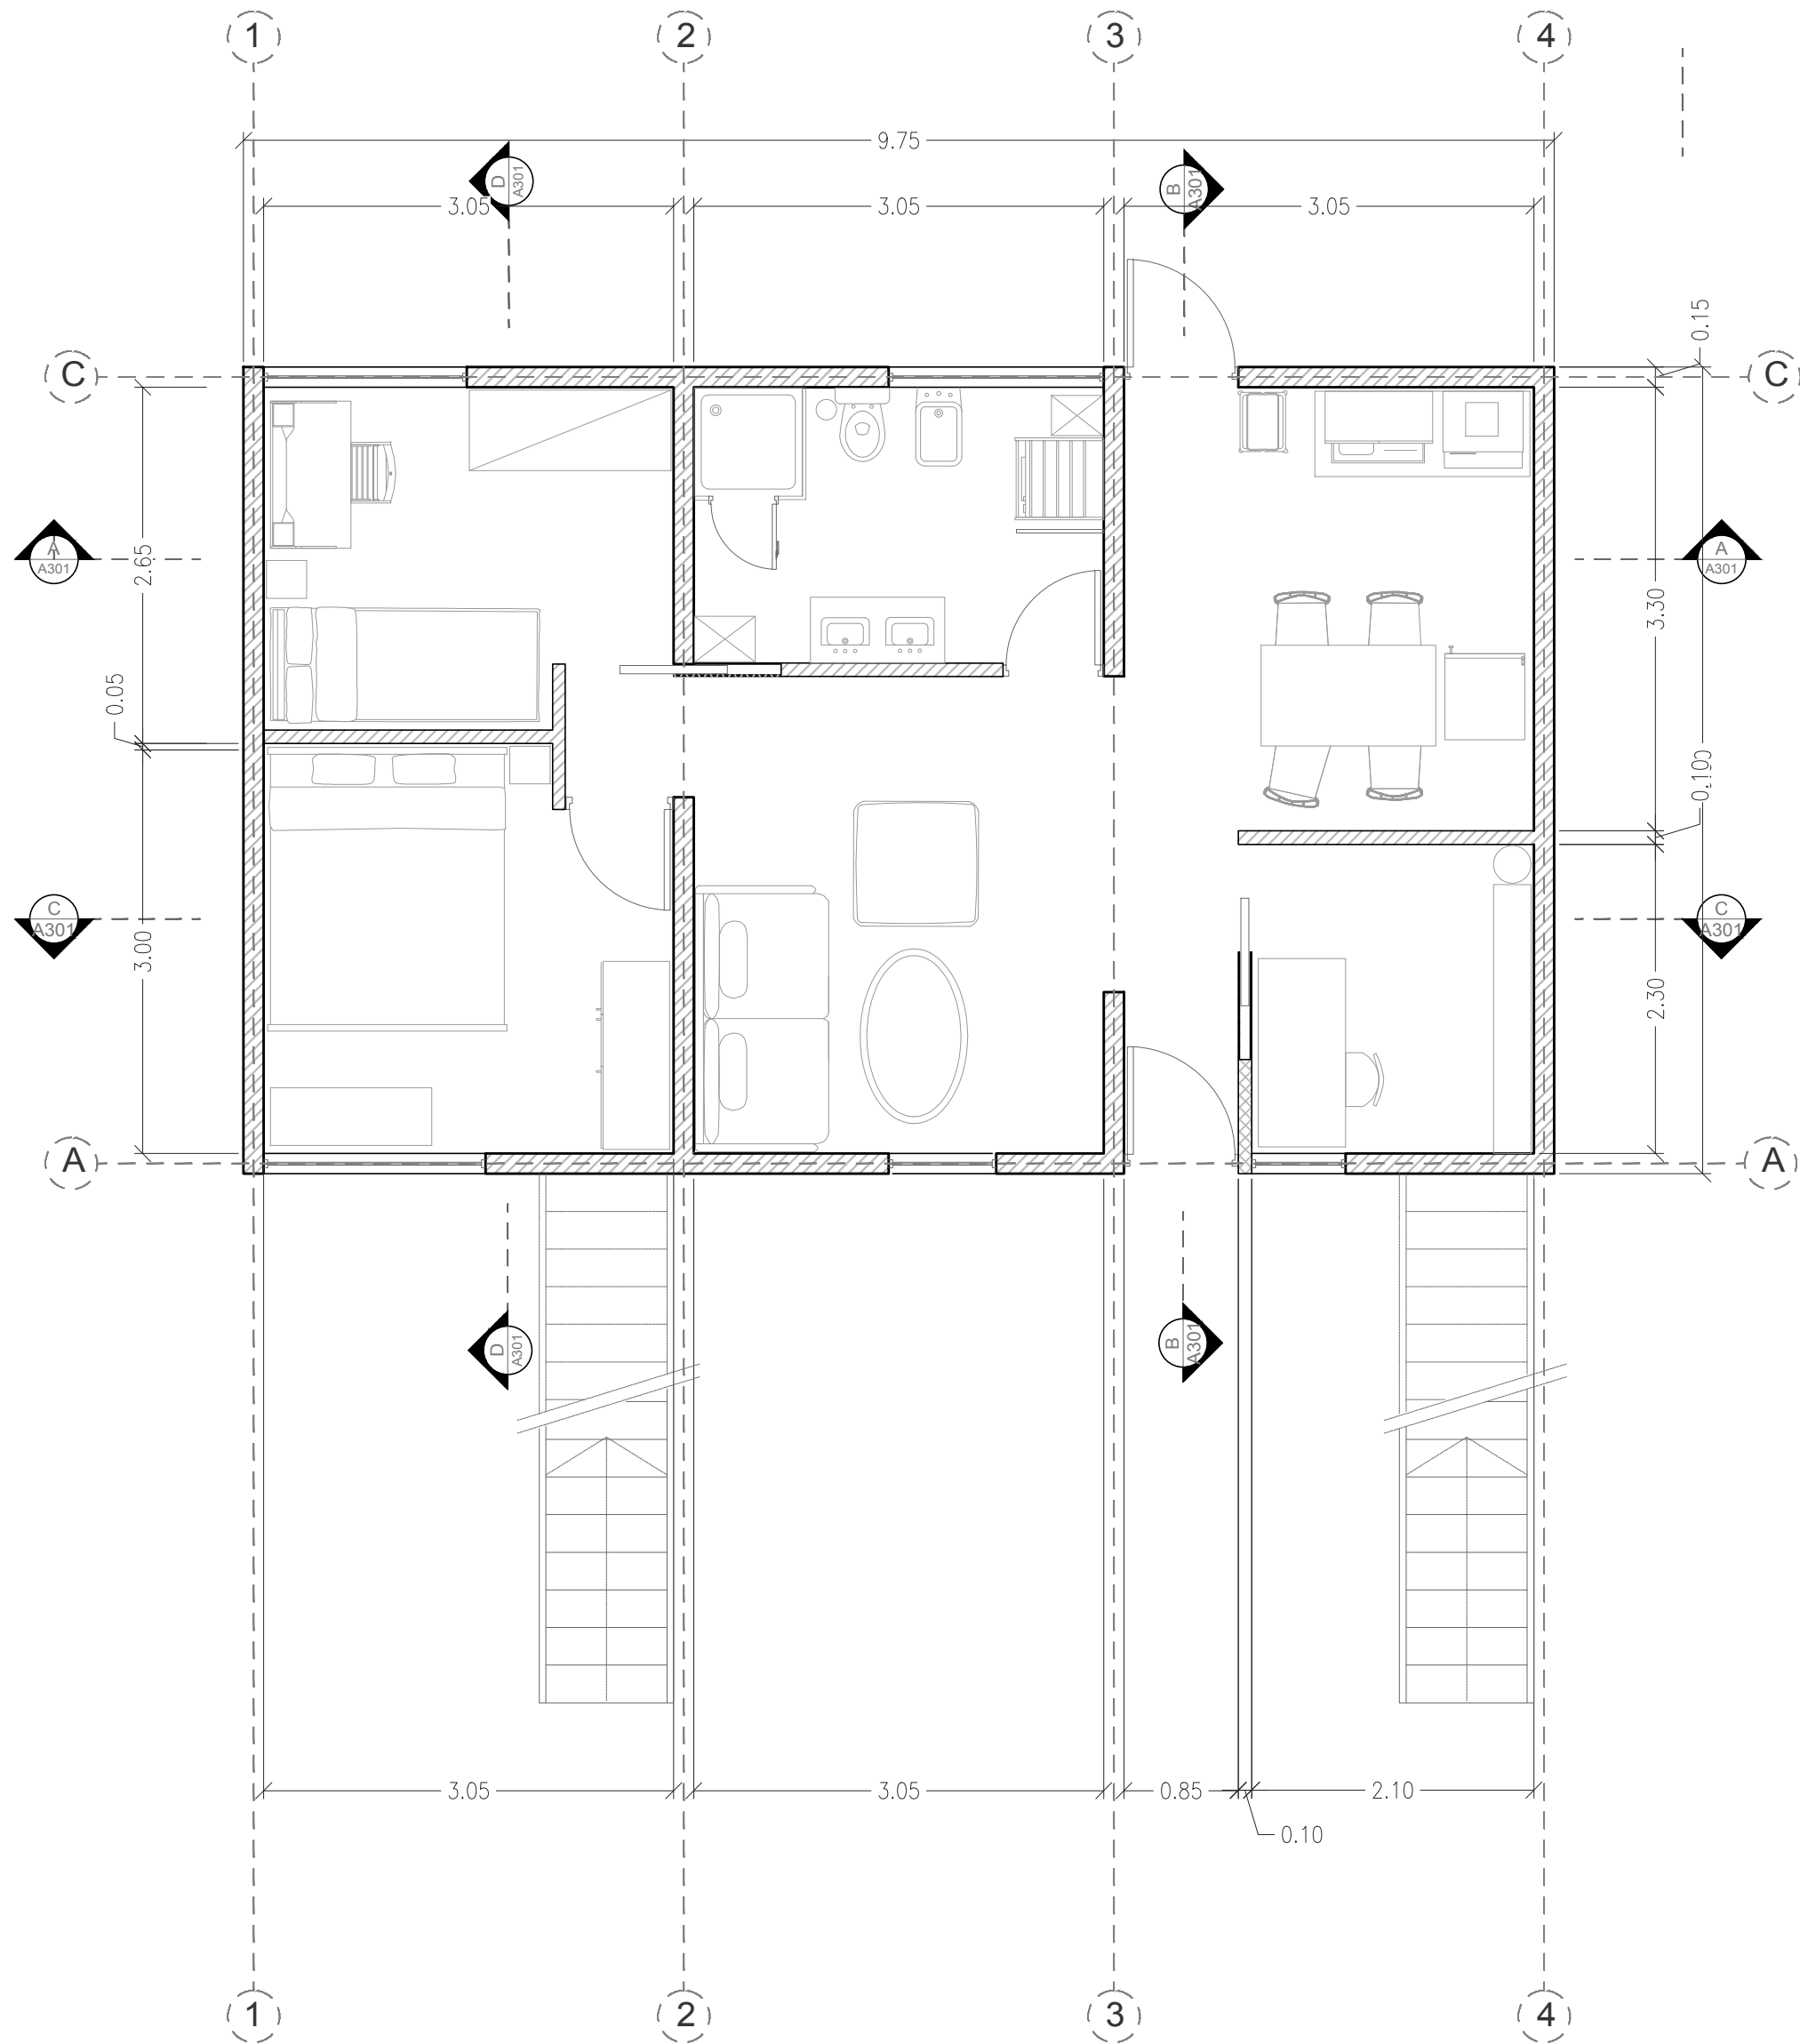

POLITECNICO DI MILANO
SCUOLA DEL DESIGN
C.L. DESIGN DEGLI INTERNI
PROGETTO:



**MONTERREY
-
SIMPLEX**

CORSO:
**STRUMENTI E METODI
DEL PROGETTO**

DOCENTE:
MARCO FERRARA

STUDENTI:
**MICHELE MORTULA
BAI XIAOMAN
CHEN YU**

OGGETTO:
PIANTA ARREDI E LINEE SEZIONE

NOTE:
-

NOME FILE:
MO-S_1.dwg


VERS	DATA

A 2017.04.11
TAVOLA NO.: 1 DI 3


A101

DATA: 2017/04/11 SCALA: 1:50
REV: A FORMATO: A1
10 10.5m 11.25m 2.5m

DIRECTORY: /USERS/MATR_10542133/DESKTOP/DESIGN DEGLI INTERNI/2/STRUMENTI E METODI DEL PROGETTO (M. FERRARA)/MO-S_1/MO-S_1.DWG | PLOTTED ON: 2017.04.11 | BY USER: 868709 , 872553 , 872328

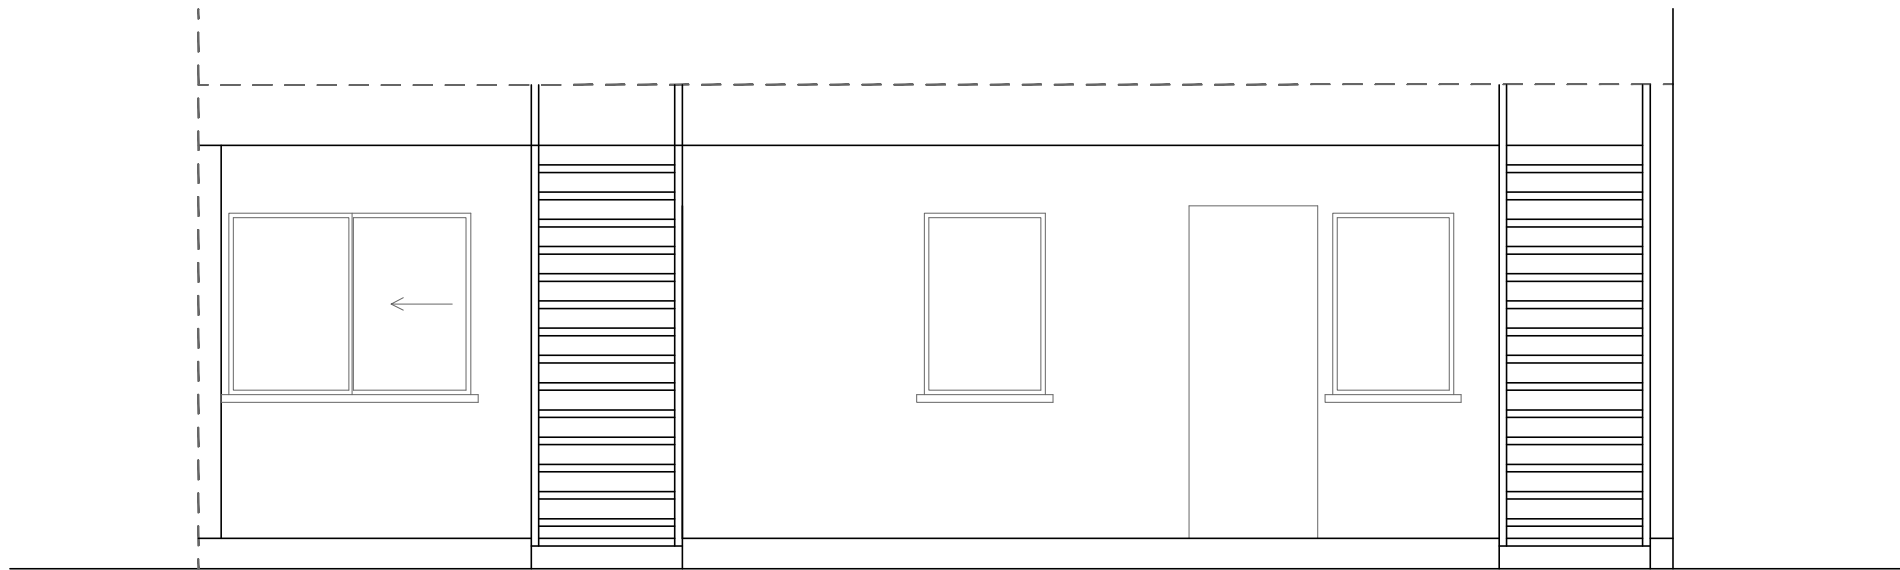

PROSPETTO FRONTALE

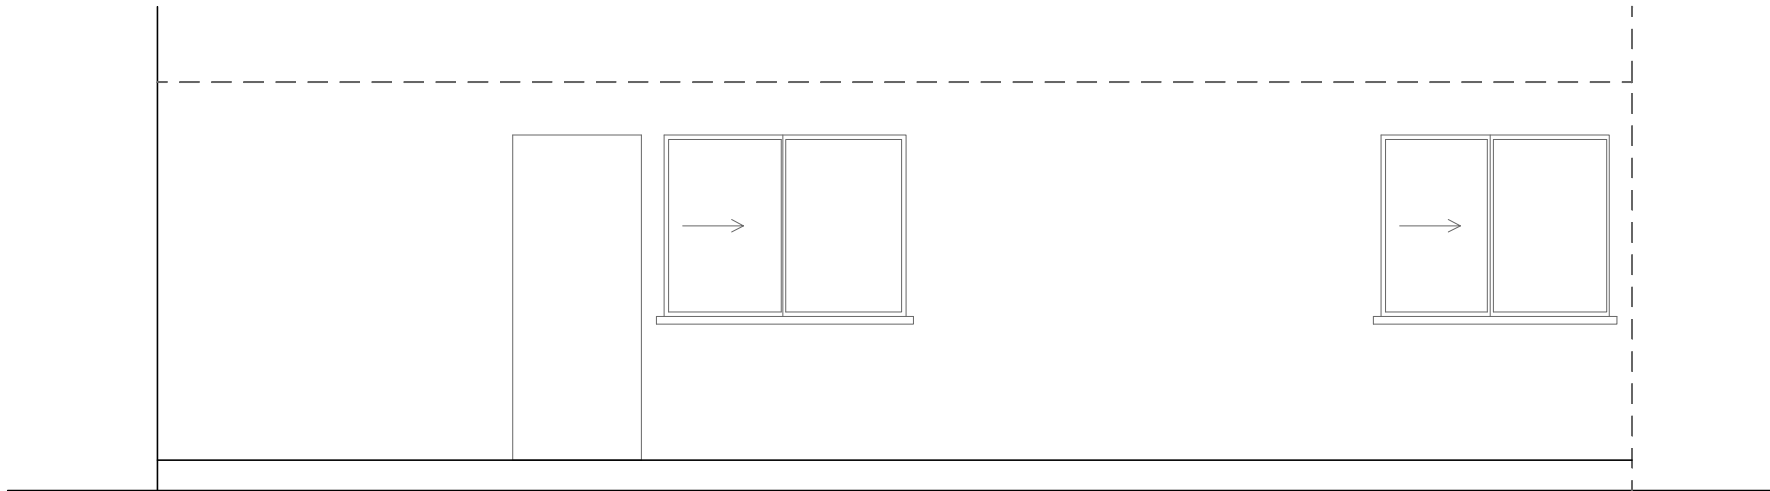

PROSPETTO POSTERIORE

POLITECNICO DI MILANO
SCUOLA DEL DESIGN
C.L. DESIGN DEGLI INTERNI



PROGETTO:

MONTERREY
-
SIMPLEX

CORSO:
STRUMENTI E METODI
DEL PROGETTO

DOCENTE:
MARCO FERRARA

STUDENTI:
MICHELE MORTULA
BAI XIAOMAN
CHEN YU

OGGETTO:
PROSPETTI SIGNIFICATIVI

NOTE:


NOME FILE:
MO-S_1.dwg

VERS	DATA
A	2017.04.11
TAVOLA NO.: 2 DI 3	


A201

DATA: 2017/04/11 SCALA: 1:50
REV: A FORMATO: A1
10 10.5m 11.25m 2.5m


DIRECTORY: /USERS/MATR_10542133/DESKTOP/DESIGN DEGLI INTERNI/2/STRUMENTI E METODI DEL PROGETTO (M. FERRARA)/MO-S_1.dwg | PLOTTED ON: 2017.04.11 | BY USER: 866709, 872553, 872328

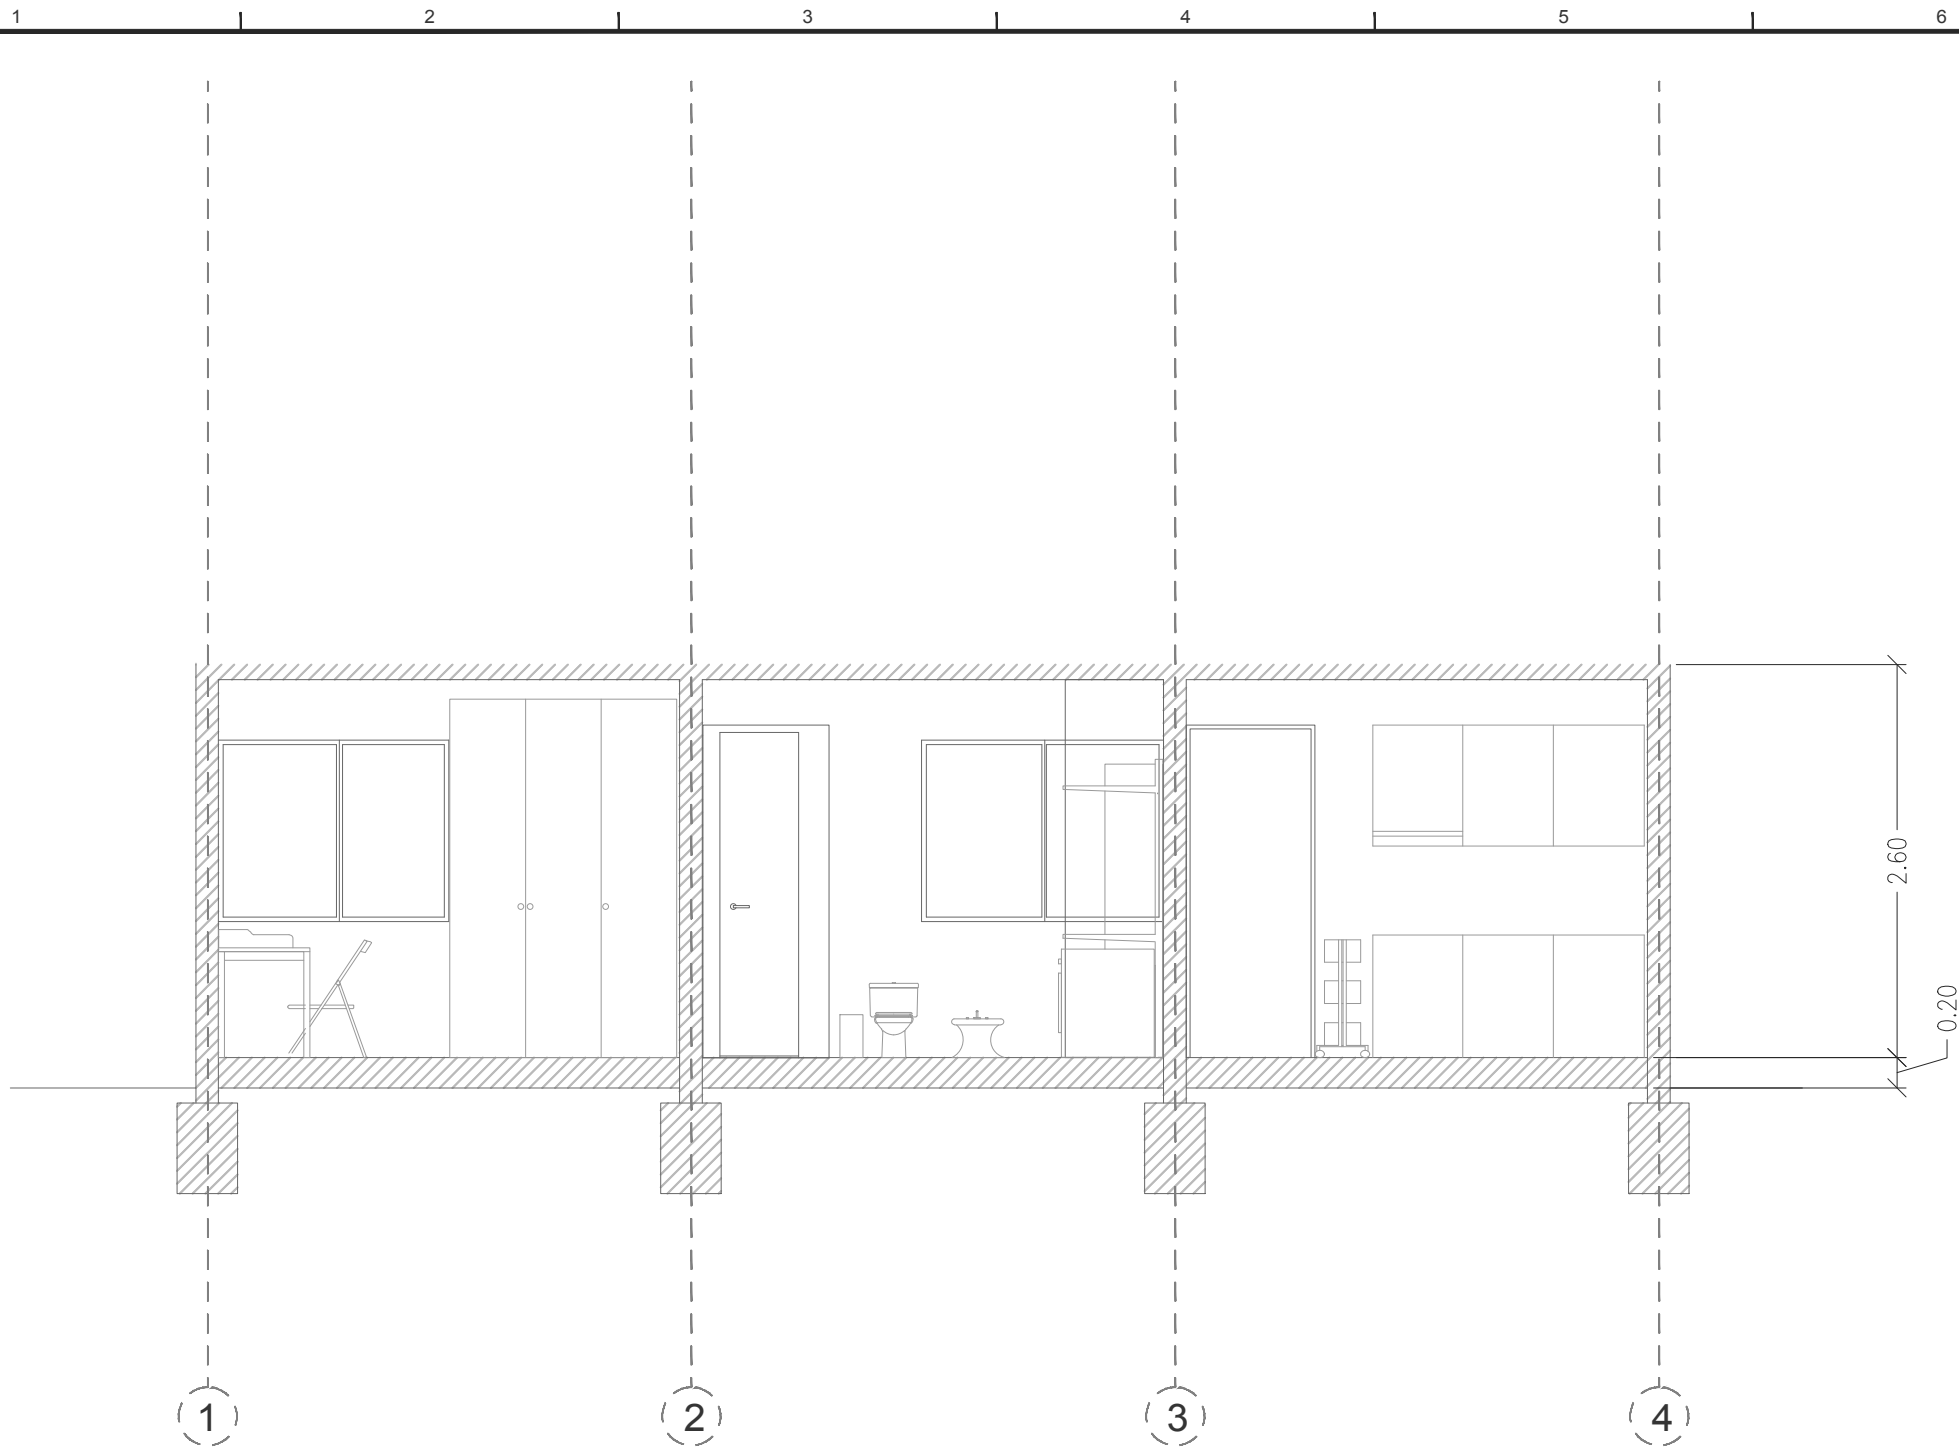


SEZIONE A

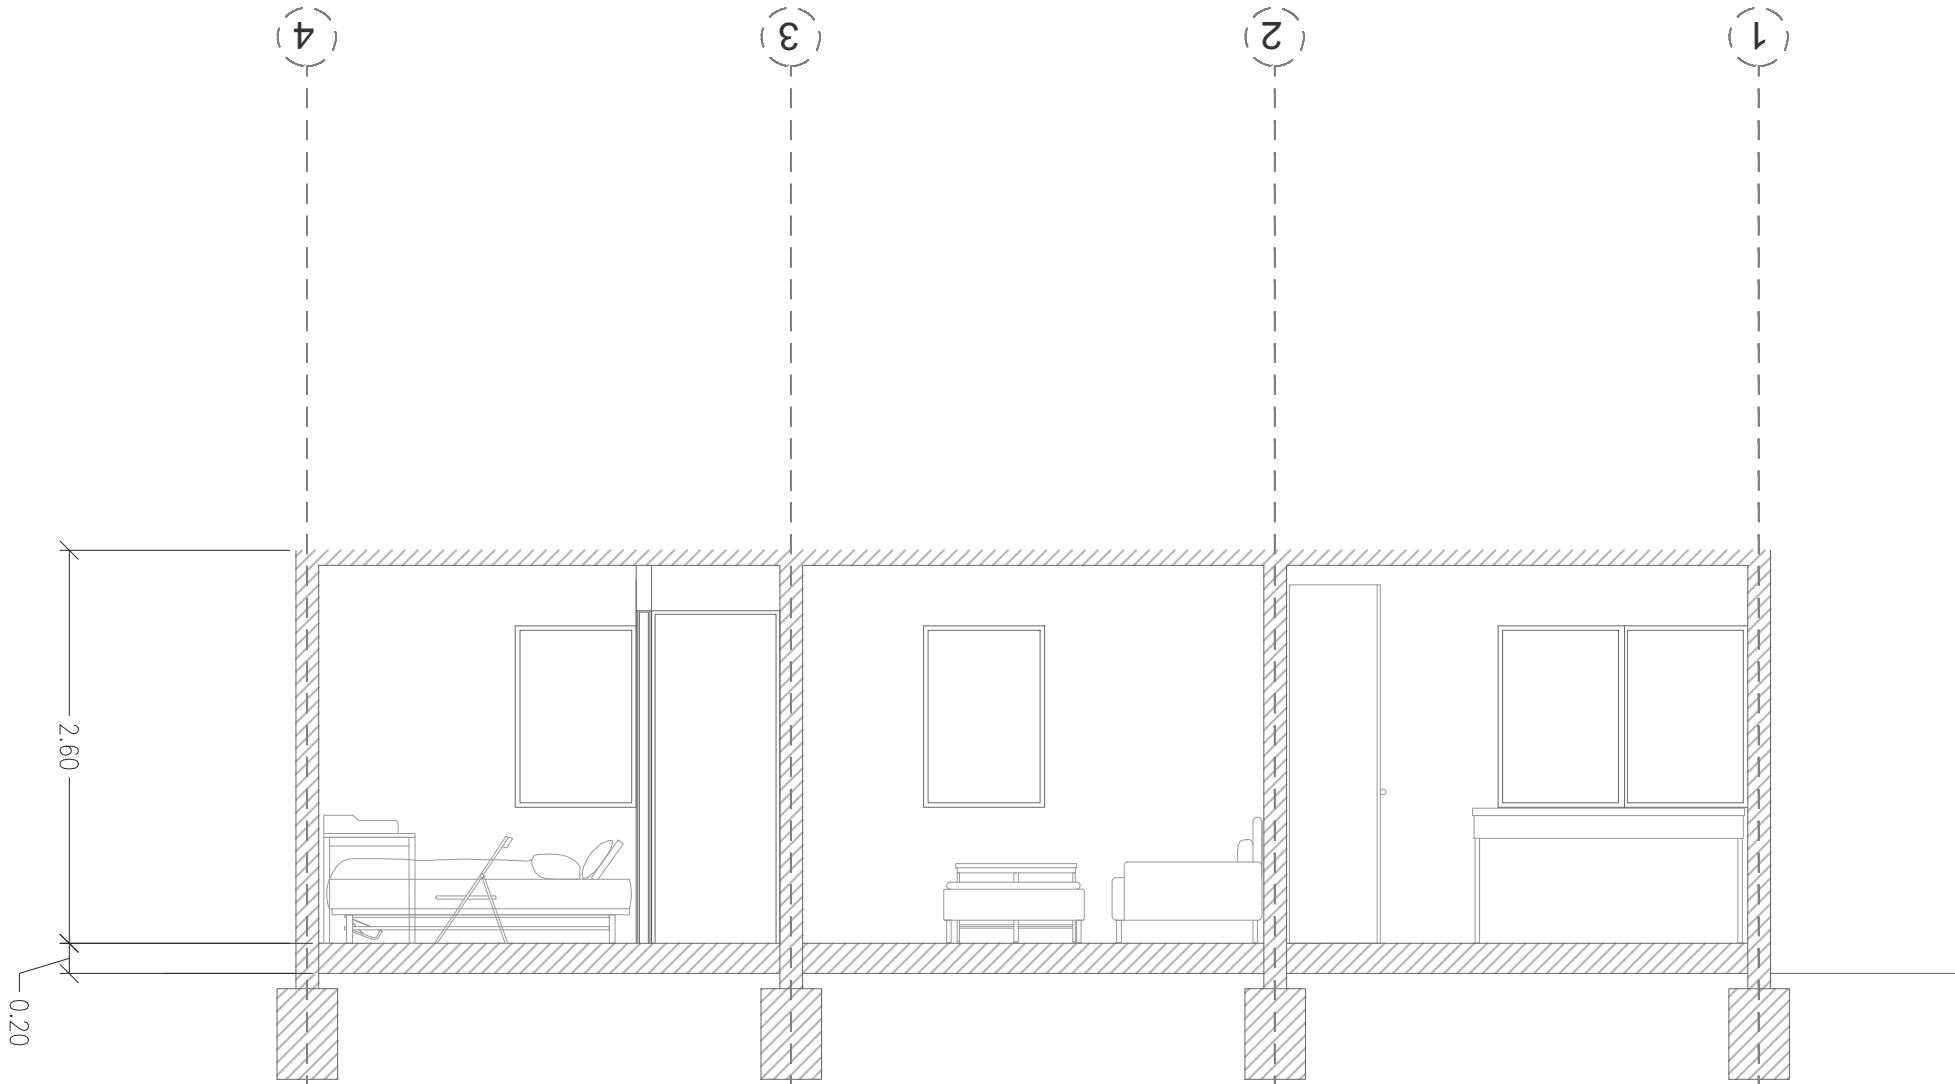

SEZIONE C

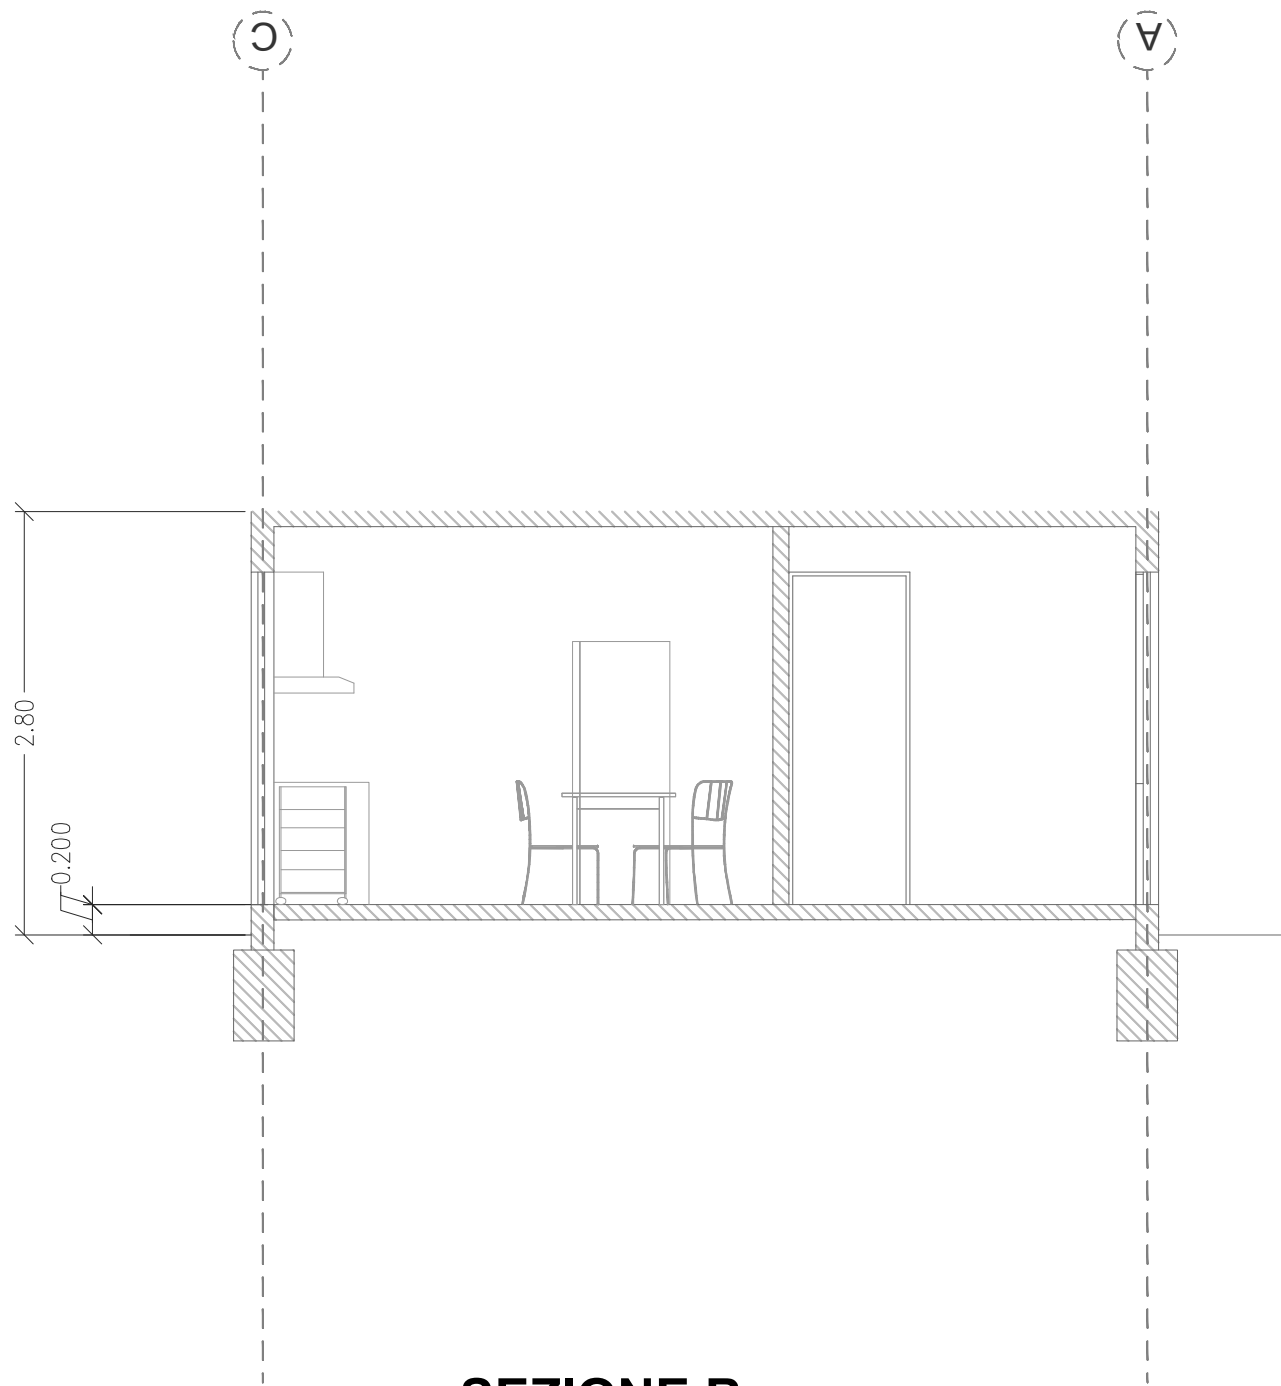

SEZIONE B

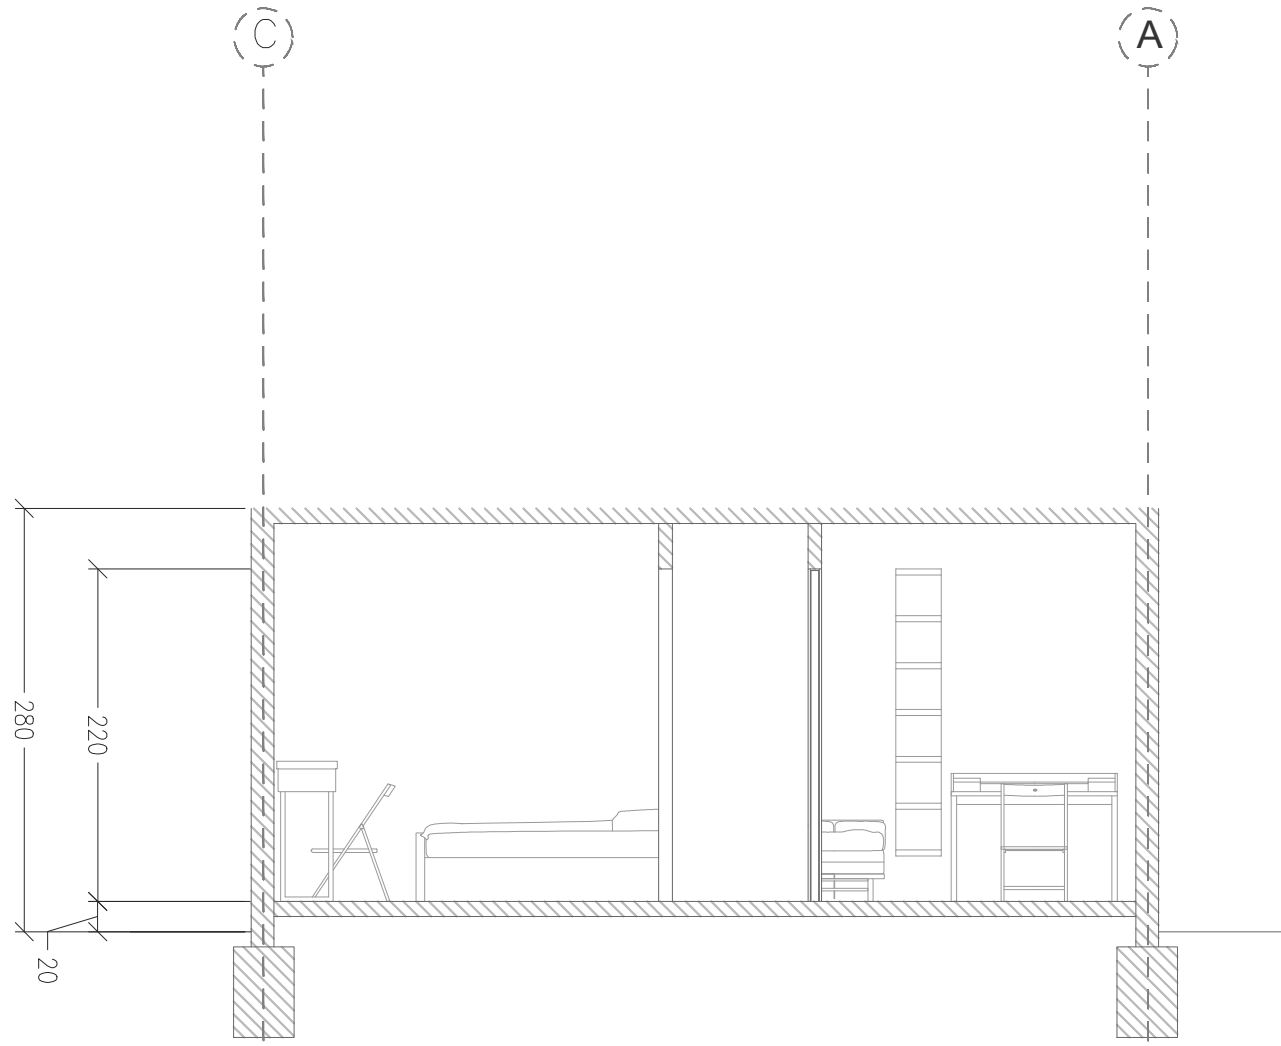

SEZIONE D

POLITECNICO DI MILANO
SCUOLA DEL DESIGN
C.L. DESIGN DEGLI INTERNI
PROGETTO:



MONTERREY
-
SIMPLEX

CORSO:
STRUMENTI E METODI
DEL PROGETTO

DOCENTE:
MARCO FERRARA

STUDENTI:
MICHELE MORTULA
BAI XIAOMAN
CHEN YU

OGGETTO:
SEZIONI A - B - C - D

NOTE:
-

NOME FILE:
MO-S_1.dwg

VERS DATA

A 2017.04.11
TAVOLA NO.: 3 DI 3

A301

DATA: 2017/04/11 SCALA: 1:50
REV: A FORMATO: A1